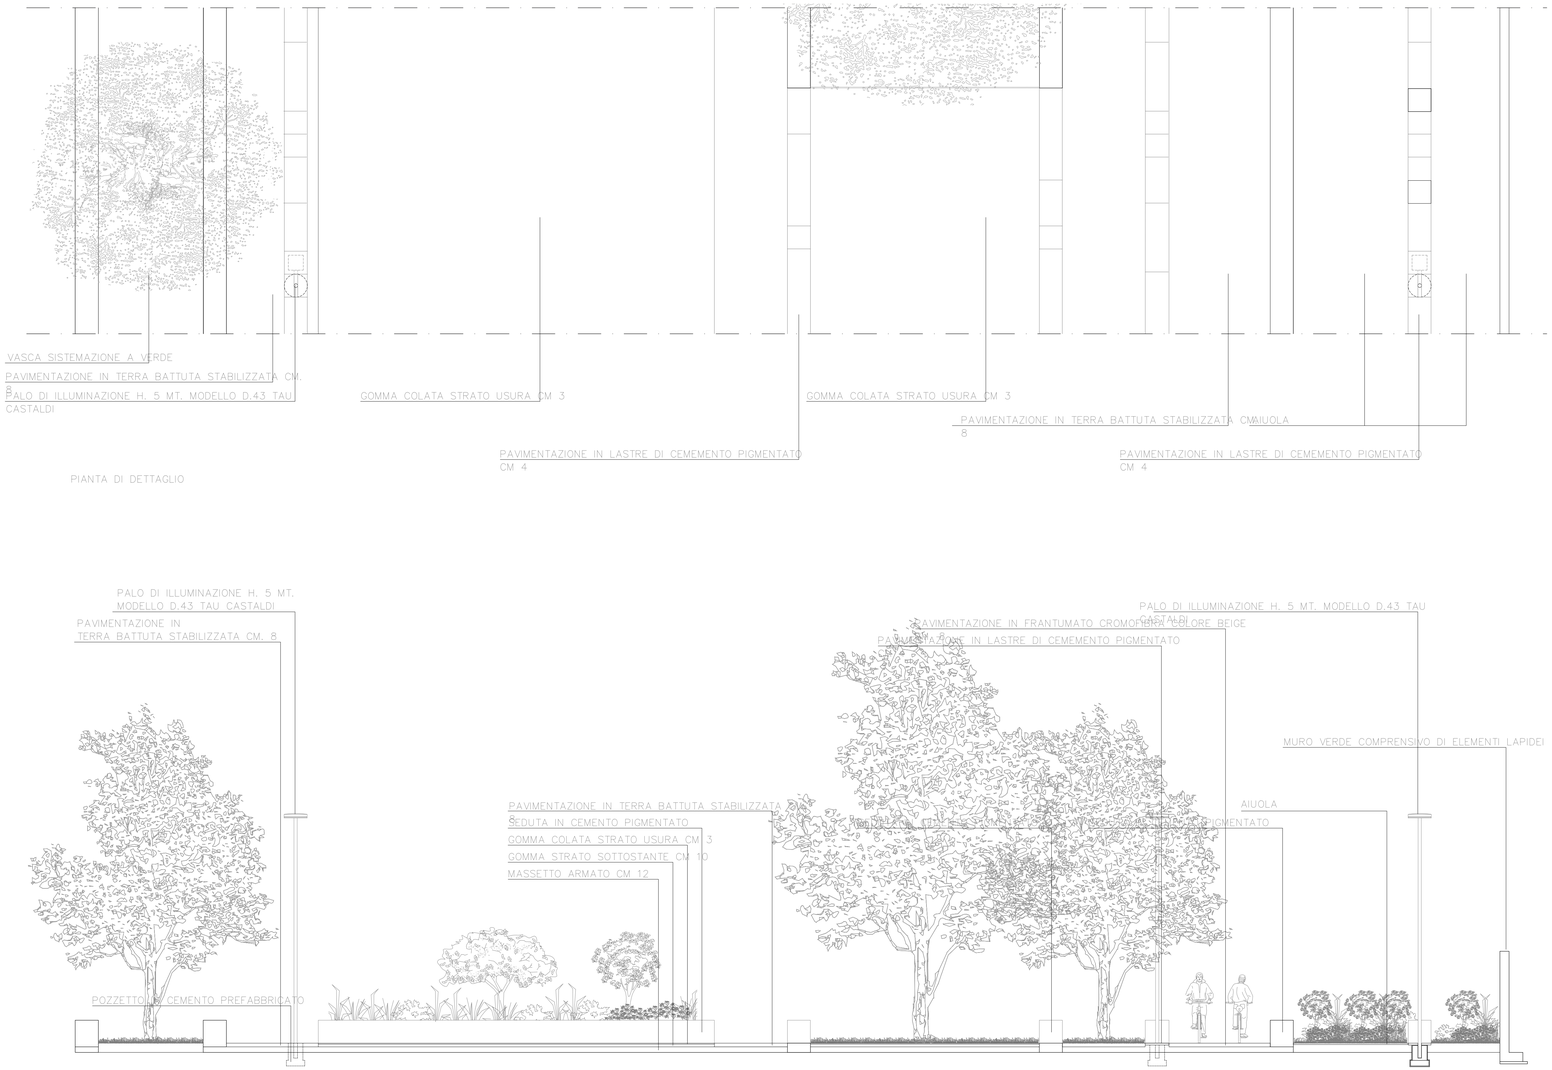

COMUNE DI SESTO SAN GIOVANNI

Piazza della Resistenza, 20
20099 Sesto San Giovanni (MI)

Via Di Vittorio ang. Via Partigiani

ISTANZA DI VARIANTE AL P.G.T. AI SENSI DEL D.P.R. 160/2010 CON ATTIVAZIONE DI PROCEDURA SUAP PER LA REALIZZAZIONE DI UN NUOVO RISTORANTE
MC DONALD'S E AREA AUTOLAVAGGIO

PROGETTO OPERE PUBBLICHE - STUDIO DI FATTIBILITA' TECNICO ECONOMICA

PROGETTISTI

COORDINAMENTO E PROGETTAZIONE

A7 INGEGNERIA
Via Palmanova 24, 20132 Milano
T. 02.2360126
P. IVA 09437430961
ARCH. MAURIZIO FURLANI
ISCRITTO ALL'ORDINE DEGLI ARCHITETTI DELLA PROVINCIA DI MILANO - N. 7189

PROGETTAZIONE ARCHITETTONICA

FORM_A
Viale Matteotti 404, 20099 Sesto San Giovanni | MI
T. 02-49481320
W. form-a.it
@ info@form-a.it
ARCH. ANDREA FRADEGRADA
ISCRITTO ALL'ORDINE DEGLI ARCHITETTI DELLA PROVINCIA DI MILANO - N. 16911
ARCH. SANDRA MAGLIO
ISCRITTO ALL'ORDINE DEGLI ARCHITETTI DELLA PROVINCIA DI MILANO - N. 16338

PROPRIETA'

COSMOPARK SERVICE s.r.l
Via Derna 23, 20132 Milano
Legale rappresentante:

RICHIEDENTI

Mc DONALD'S DEVELOPMENT ITALY INC.
Centro direzionale Milanofiori Nord
Via del Bosco Rinnovato 6 - Edificio U7, 20090 Assago | MI
Legale rappresentante:

C.P.R.M.
Cooperativa Posteggiatori Riuniti Milanese scarl
Via Padova 172, 20132 Milano
Legale rappresentante:

Emissione/revisione	Data	Oggetto di revisione
00	19.03.2018	PRIMA EMISSIONE
01	28.06.2018	SECONDA EMISSIONE
02	25.10.2018	TERZA EMISSIONE
03	**30.11.2018**	**QUARTA EMISSIONE**
—	—	—
—	—	—

GIARDINO: DETTAGLI ELEMENTI TIPICI

N. TAVOLA **05.B**

CODICE PROGETTO	FASE	CATEGORIA	SOTTOCATEGORIA	AMBITO	AREA/EDIFICIO	PIANO	TIPOLOGIA	PROGRESSIVO	REVISIONE
	P.D.C.								

SCALA	DATA	DESCRIZIONE	REDATTO	VERIFICATO	CONTROLLATO	APPROVATO
1:50	30/11/2018					

IL PRESENTE DISEGNO E' PROPRIETA' AZIENDALE. LA SOCIETA' TUTELERA' I PROPRI DIRITTI A TERMINI DI LEGGE